




**PLAN REGULADOR COMUNAL DE CHIGUAYANTE**  
**MODIFICACION ZONA ZRD**



**SITUACIÓN ACTUAL \***

5914000


- \* Conforme a lo siguiente:
- Plan Regulador Comunal : Decreto N° 637, del 20 de Junio de 2003  
Publicación en el Diario Oficial : 04 de Julio de 2003.
  - Modificación en el Año 2006 : Decreto N° 749, del 13 de Julio de 2006  
Publicación en el Diario Oficial : 28 de Julio de 2006.
  - Modificación en el Año 2007 : Decreto N° 1391, del 12 de Noviembre de 2007  
Publicación en el Diario Oficial : 21 de Noviembre de 2007.
  - Modificación en el Año 2009 : Decreto N° 1512, del 09 de Noviembre de 2009  
Publicación en el Diario Oficial : 18 de Noviembre de 2009.
  - Modificación en el Año 2010 : Decreto N° 179, del 25 de Enero de 2010  
Publicación en el Diario Oficial : 04 de Febrero de 2010.

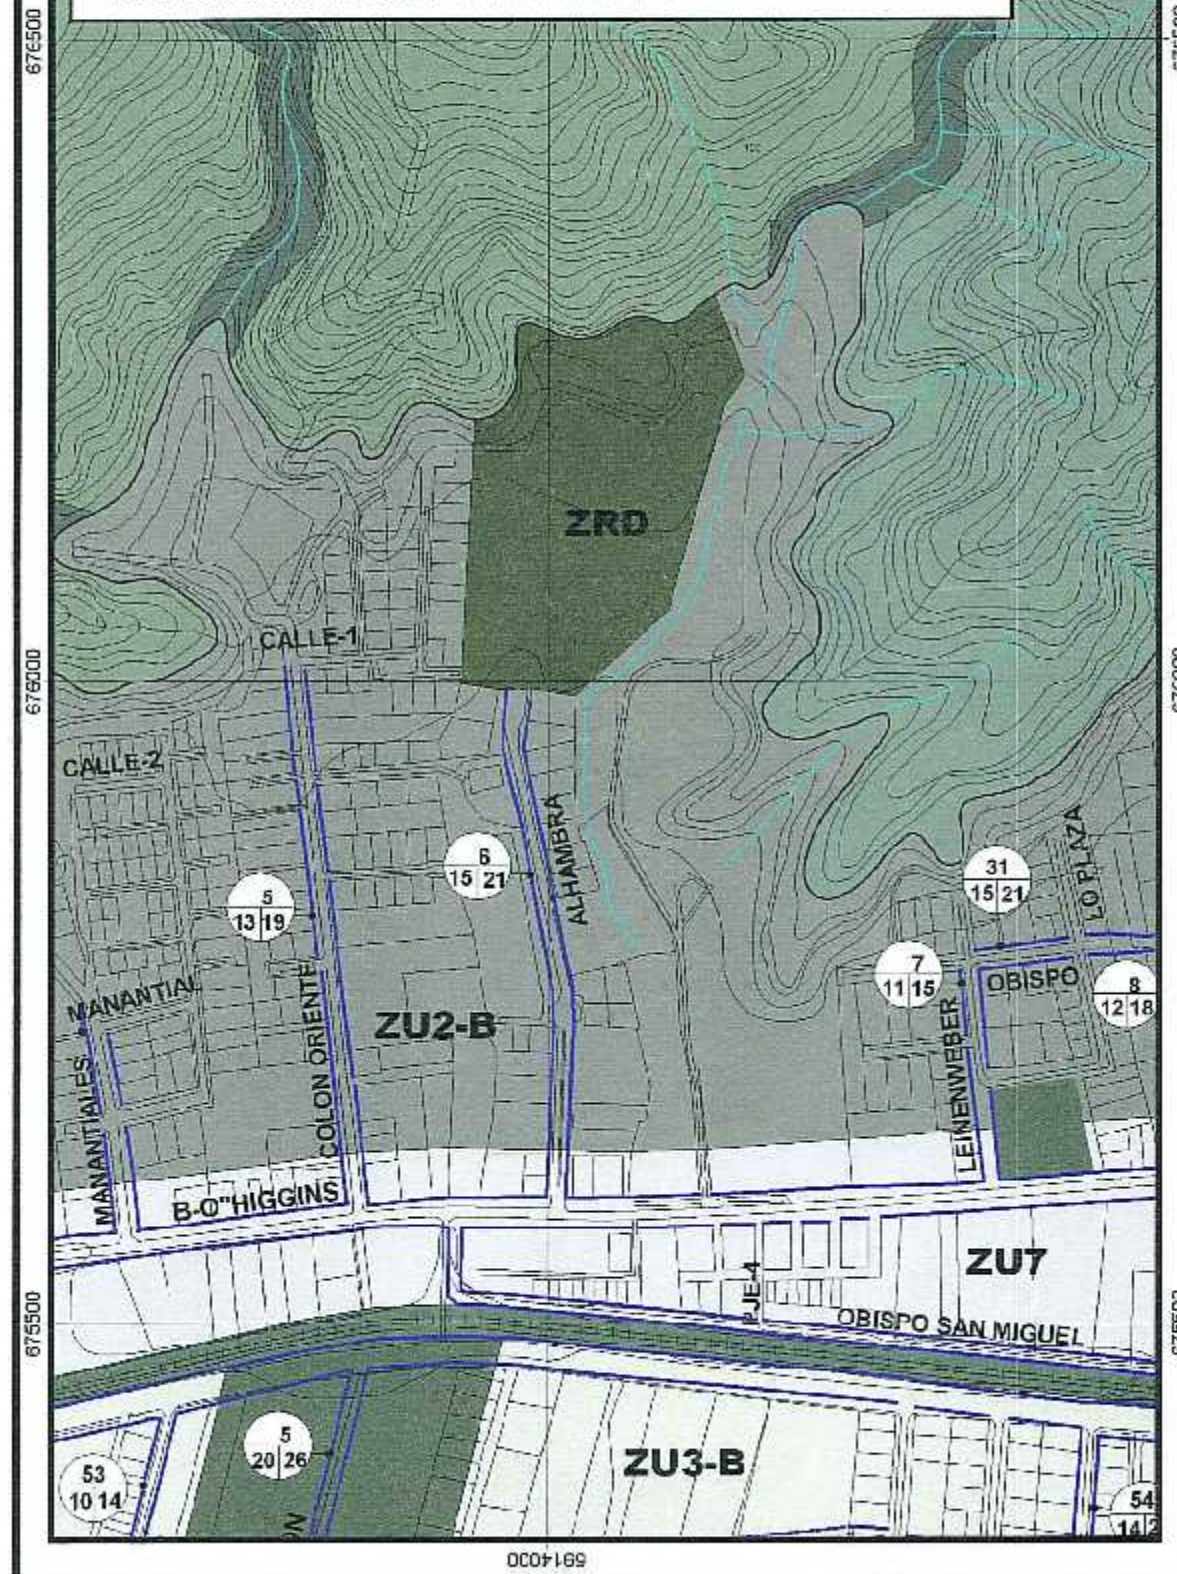

000169

**SITUACIÓN PROPUESTA**

5914000

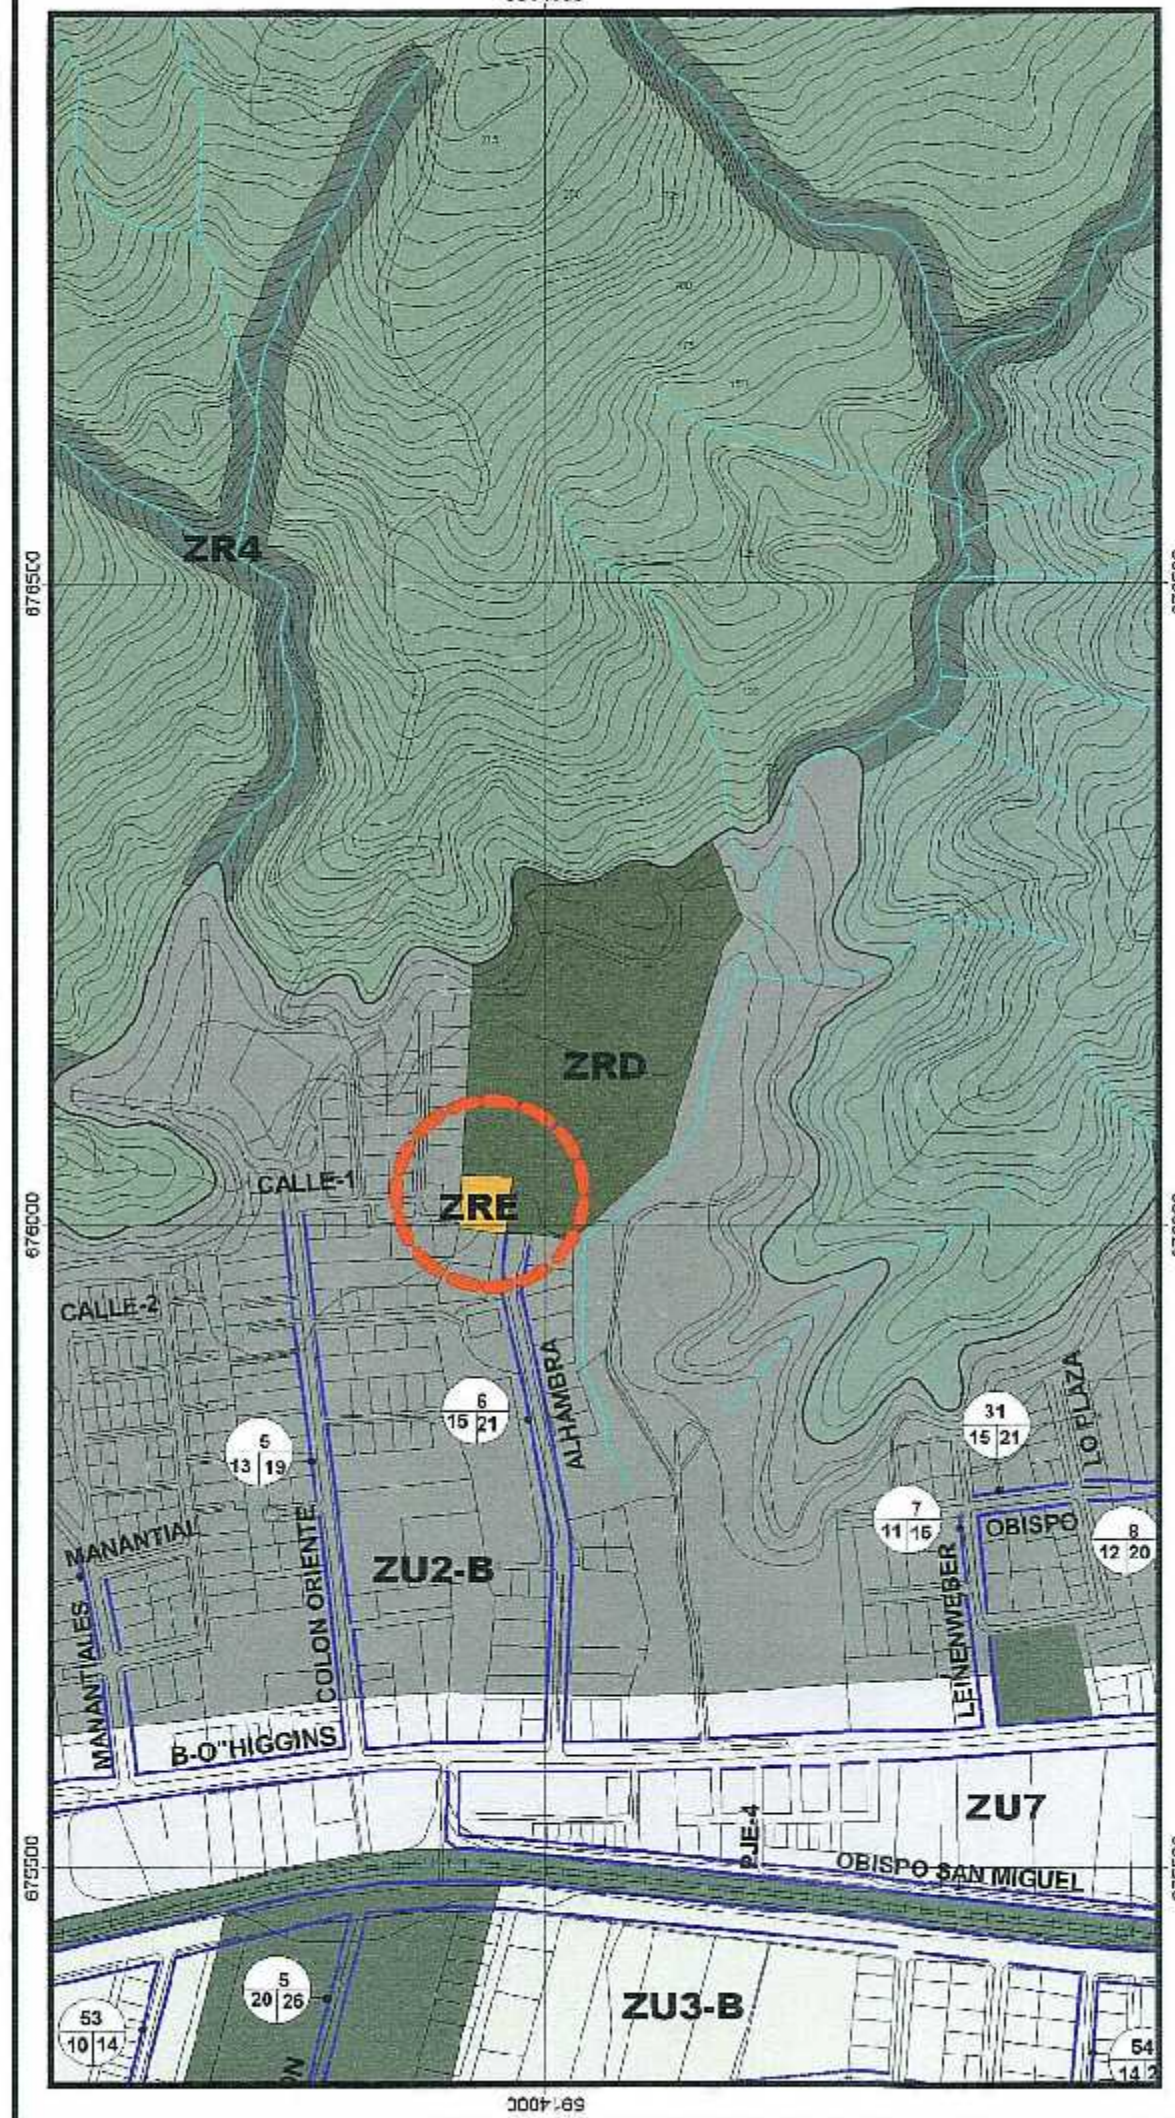


000169

**SITUACIÓN ACTUAL \***

5910500


- \* Conforme a lo siguiente:
- Plan Regulador Comunal : Decreto N° 637, del 20 de Junio de 2003  
Publicación en el Diario Oficial : 04 de Julio de 2003.
  - Modificación en el Año 2006 : Decreto N° 749, del 13 de Julio de 2006  
Publicación en el Diario Oficial : 28 de Julio de 2006.
  - Modificación en el Año 2007 : Decreto N° 1391, del 12 de Noviembre de 2007  
Publicación en el Diario Oficial : 21 de Noviembre de 2007.
  - Modificación en el Año 2009 : Decreto N° 1512, del 09 de Noviembre de 2009  
Publicación en el Diario Oficial : 18 de Noviembre de 2009.
  - Modificación en el Año 2010 : Decreto N° 179, del 25 de Enero de 2010  
Publicación en el Diario Oficial : 04 de Febrero de 2010.

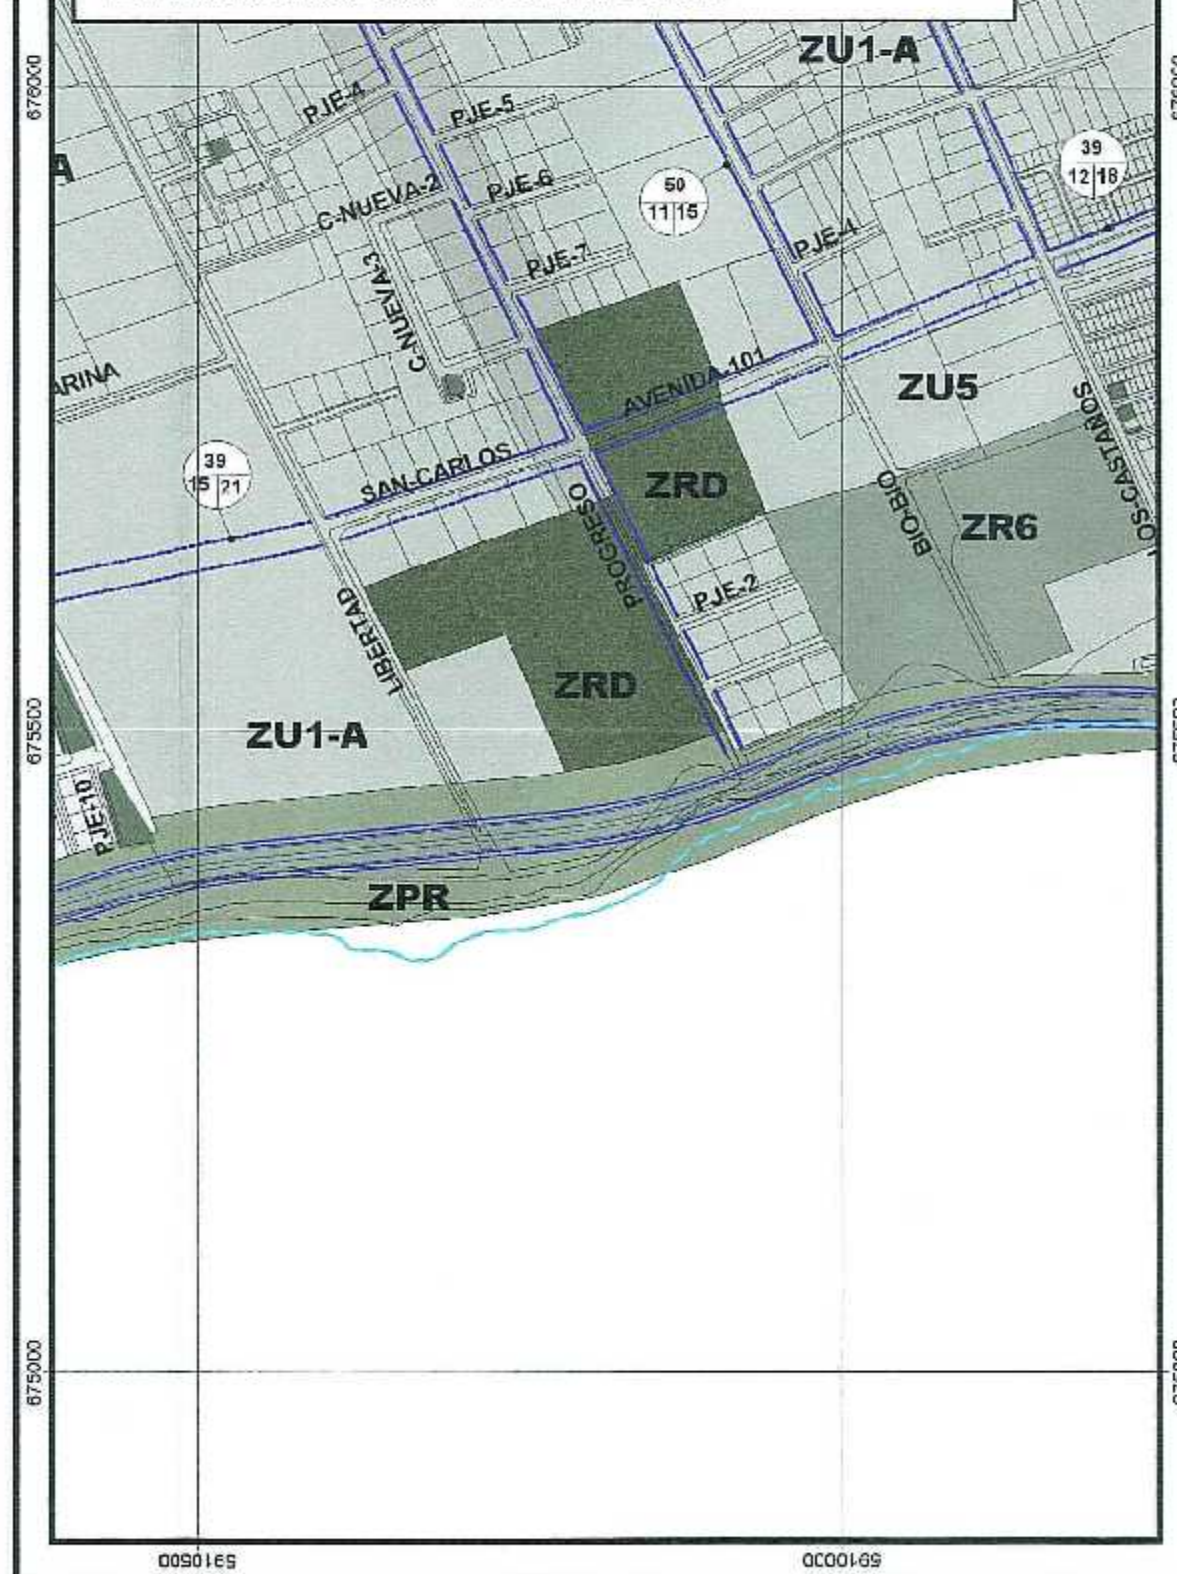

000169

**SITUACIÓN PROPUESTA**

5910500

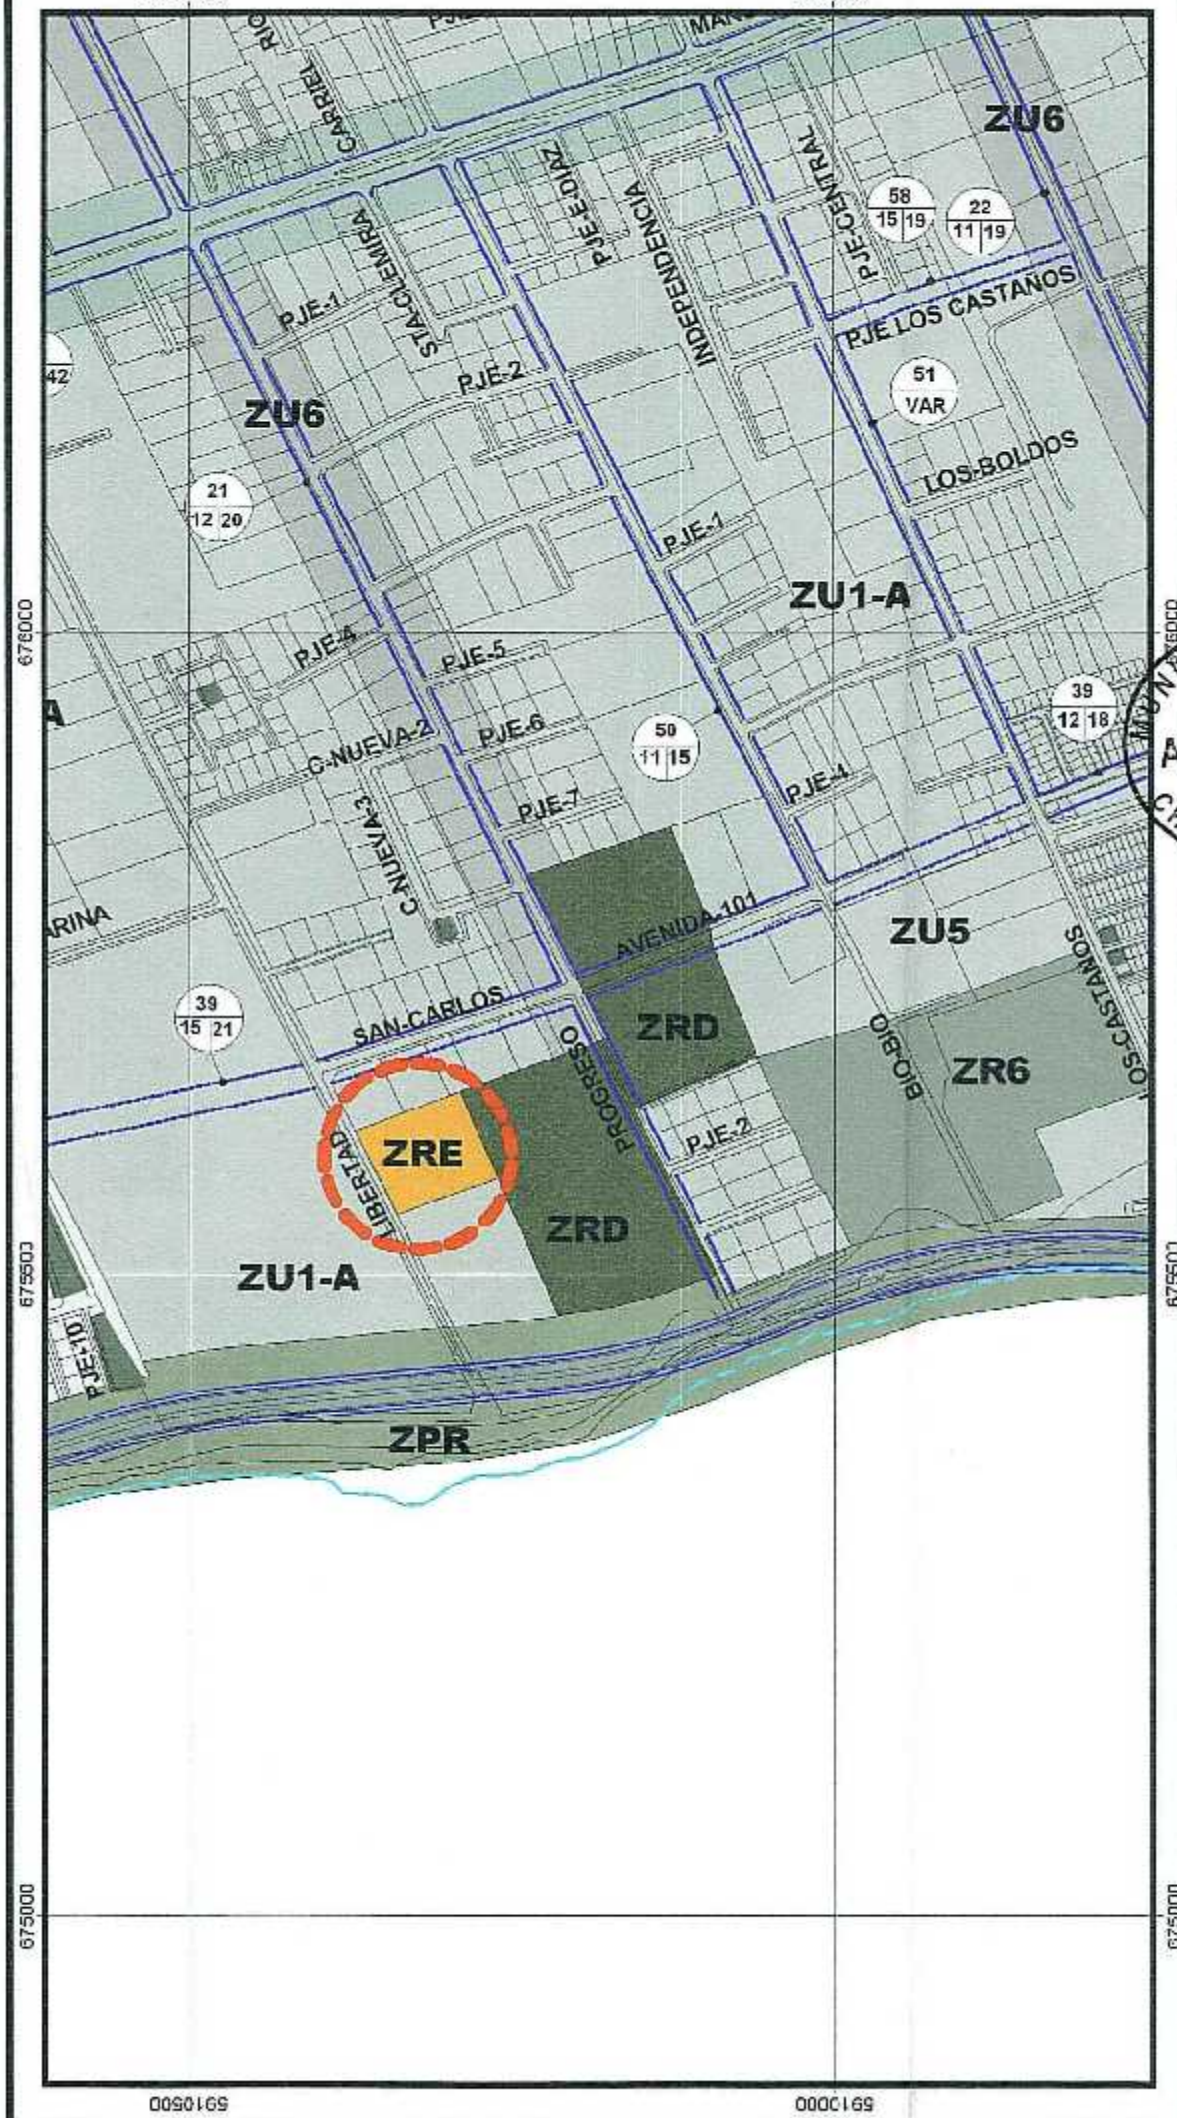

000169

PLAN REGULADOR COMUNAL DE  
**CHIGUAYANTE**

**MODIFICACIÓN ZONA ZRD** PRCH-6

APROBACIÓN ILUSTRE MUNICIPALIDAD DE CHIGUAYANTE  
EL ALCALDE QUE SUSCRIBE, PREVIA APROBACIÓN POR ACUERDO DEL CONCEJO MUNICIPAL N° 128-28-2014 DE FECHA 11 DE SEPTIEMBRE DE 2014, SANCIONA LA PRESENTE MODIFICACIÓN DEL PLAN REGULADOR COMUNAL DE CHIGUAYANTE POR DECRETO ALCALDICO N° DE FECHA DE 2014 DE LA MUNICIPALIDAD DE CHIGUAYANTE DE CONFORMIDAD A LO ESTABLECIDO EN LA LEY N° 18.695, LEY ORGÁNICA CONSTITUCIONAL DE MUNICIPALIDADES, AL ARTICULO 43° DEL D.F.L. N°458 (V.U.) D.O. 13.04.1976, LEY GENERAL DE URBANISMO Y CONSTRUCCIONES Y AL ARTICULO 2.1.11. DEL D.S. N°47 (V.U) DE 1992, ORDENANZA GENERAL DE URBANISMO Y CONSTRUCCIONES Y SUS MODIFICACIONES POSTERIORES.

ALCALDE MUNICIPALIDAD DE CHIGUAYANTE  
SECRETARIO MUNICIPAL CHIGUAYANTE  
MUNICIPALIDAD DE CHIGUAYANTE

INFORME SECRETARÍA REGIONAL MINISTERIAL DE VIVIENDA Y URBANISMO REGION DEL BIO BÍO DE ACUERDO AL ARTICULO 43° DEL D.F.L. N°458 (V.U.) D.O. 13.04.1976, LEY GENERAL DE URBANISMO Y CONSTRUCCIONES Y AL ARTICULO 2.1.11. DEL D.S. N°47 (V.U) DE 1992, ORDENANZA GENERAL DE URBANISMO Y CONSTRUCCIONES Y SUS MODIFICACIONES POSTERIORES, LA SECRETARÍA REGIONAL MINISTERIAL DE VIVIENDA Y URBANISMO REGION DEL BIO BÍO INFORMA FAVORABLEMENTE LA PRESENTE MODIFICACIÓN DEL PLAN REGULADOR COMUNAL DE CHIGUAYANTE

SECRETARÍA REGIONAL MINISTERIAL DE VIVIENDA Y URBANISMO REGION DEL BIO BÍO  
SECRETARÍA REGIONAL MINISTERIAL DE VIVIENDA Y URBANISMO REGION DEL BIO BÍO  
SECRETARÍA REGIONAL MINISTERIAL DE VIVIENDA Y URBANISMO REGION DEL BIO BÍO

**SIMBOLOGÍA SITUACIÓN ACTUAL**  
LÍMITE ZONA  
LÍMITE BORDE RIO BIO BÍO  
VALIDAD ESTRUCTURANTE PROPUESTA  
VALIDAD ESTRUCTURANTE  
VALIDAD ESTRUCTURANTE CON ENSANCHE  
CODIGO VÍA  
LÍNEA OFICIAL / LÍNEA EQUIVOCACIÓN (Material ver Norma de Uso de Suelo)

**SIMBOLOGÍA SITUACIÓN PROPUESTA**  
ZRE ZONA ESPECIAL DE RESIDENCIA Y EQUIPAMIENTO

INFORMACIÓN CARTOGRÁFICA  
PROYECCIÓN CARTOGRÁFICA UTM  
DATUM : WGS 84  
HUSO : 18 SUR

INFORMACIÓN DEL PLANO  
Escala : 1:5.000  
Fecha : 2013